




SITUACIÓN

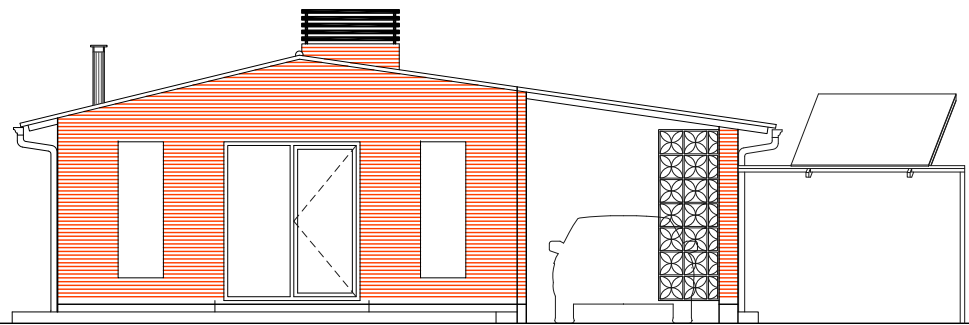


FRONTAL

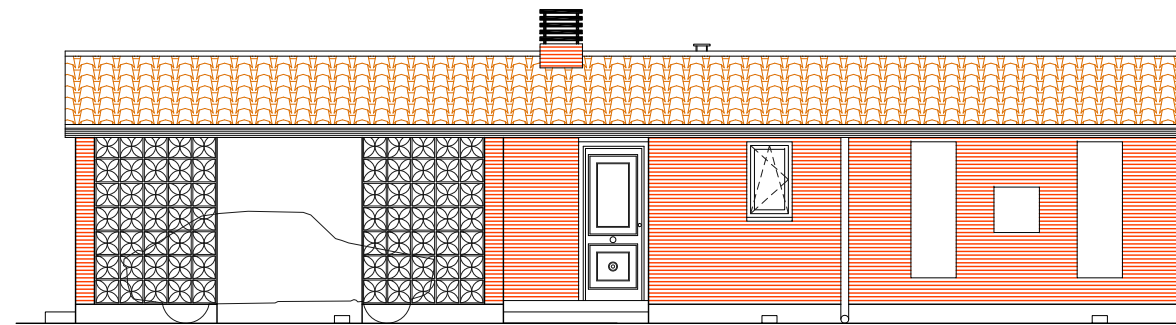

LATERAL DERECHO

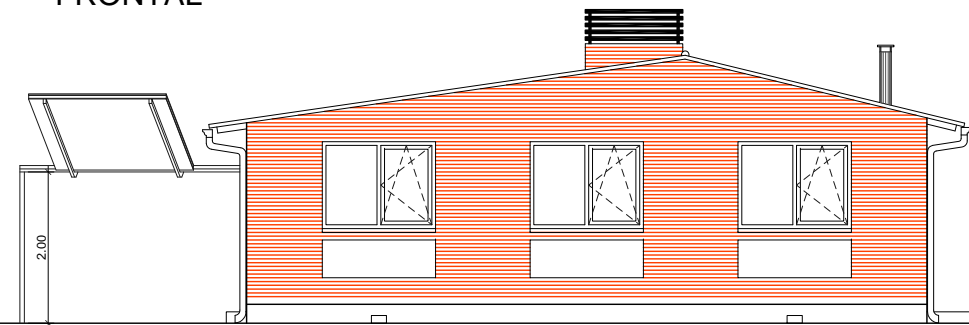

POSTERIOR

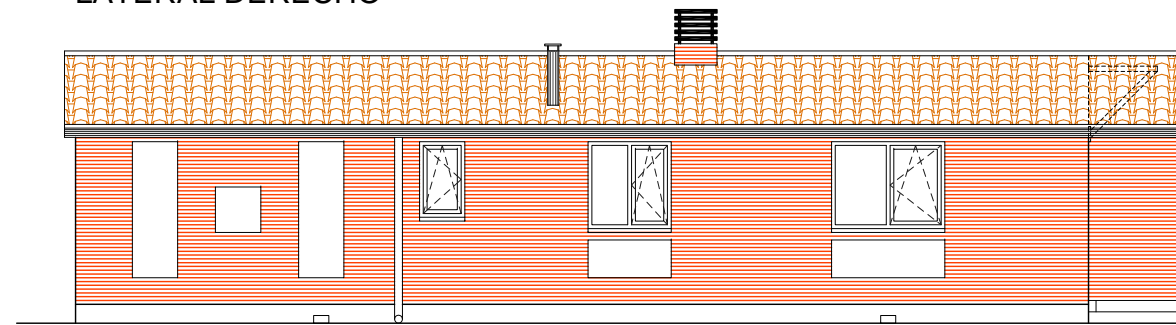


LATERAL IZQUIERDO

ALZADOS. ESCALA 1/100

Puerta de Casasola


Manzana 27
Renedo de Esgueva
- VALLADOLID -

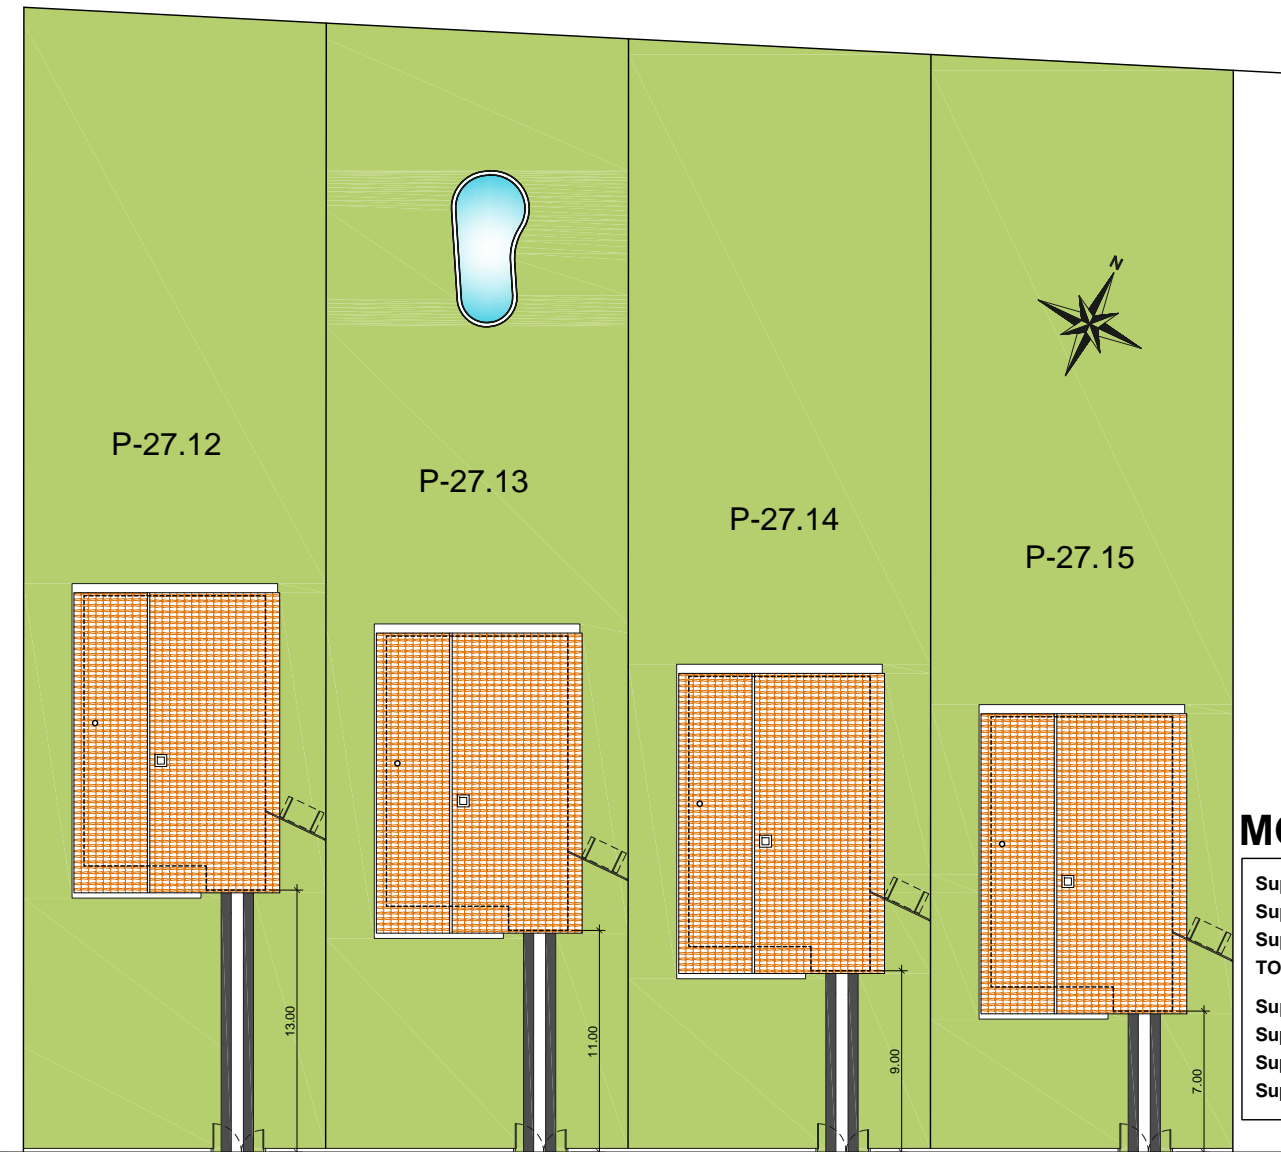

CALLE DE LA FLAUTA

MODELO 3D

Superficie construida:	122,10 m ²
Sup. computable terraza:	3,65 m ²
Sup. computable porche:	2,00 m ²
TOTAL SUP. CONST.:	127,75 m ²
Superficie útil vivienda:	89,15 m ²
Superficie útil garaje:	14,60 m ²
Superficie útil terraza:	7,30 m ²
Superficie útil porche:	2,00 m ²

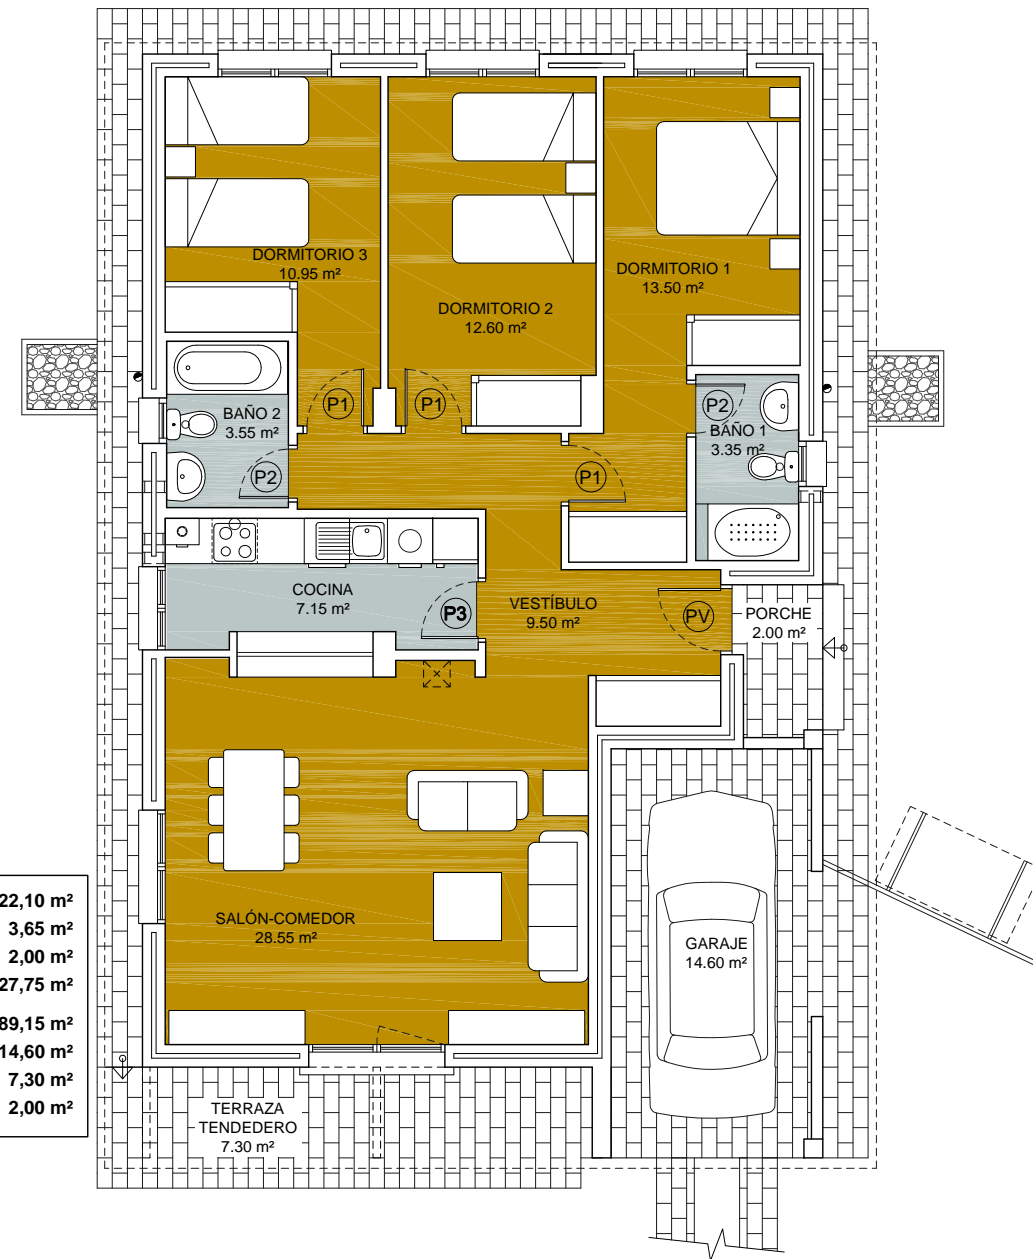

PLANTA. ESCALA 1/100

IMPLANTACIÓN

8 VIVIENDAS UNIFAMILIARES

MODELO 3D

PROMUEVE: